

Architecte : MICHELE & MIQUEL
Année de réalisation : 2022
Surface de la parcelle : 2.120 m²
Surface de plancher réhabilitée : 130 m²
Ratio prix/surface : 2.300 € / m²

TOUT EN ÉLÉGANCE

S'intégrer dans le paysage en respectant l'environnement et le bâti existant




En fond de vallon, une «petite toulousaine», typique de la région, est implantée à proximité d'un espace boisé. Adossé à cette dernière, un hangar pour engins agricoles. C'est à cet endroit que maîtres d'œuvre et maîtres d'ouvrage ont choisi d'aménager la salle familiale. Pour cela, les architectes ont conservé l'architecture du hangar : celle d'un abri sous un grand parapluie et totalement ouvert. De l'extérieur, seuls sont visibles les poteaux et la toiture qui prolonge celle déjà existante.

La maison se cache, en recul. Un seul espace intérieur, continu et transparent, dévale la pente en trois niveaux suivant la déclivité du terrain. Cinq lignes de poteaux portent la couverture, rythment l'espace et font seuil entre salle à manger, séjour et bibliothèque. L'intérieur offre une ambiance chaleureuse et épurée en privilégiant la connexion à la nature par de larges ouvertures sur le paysage et l'utilisation du bois en résonance avec la forêt voisine.



Vue de la façade principale

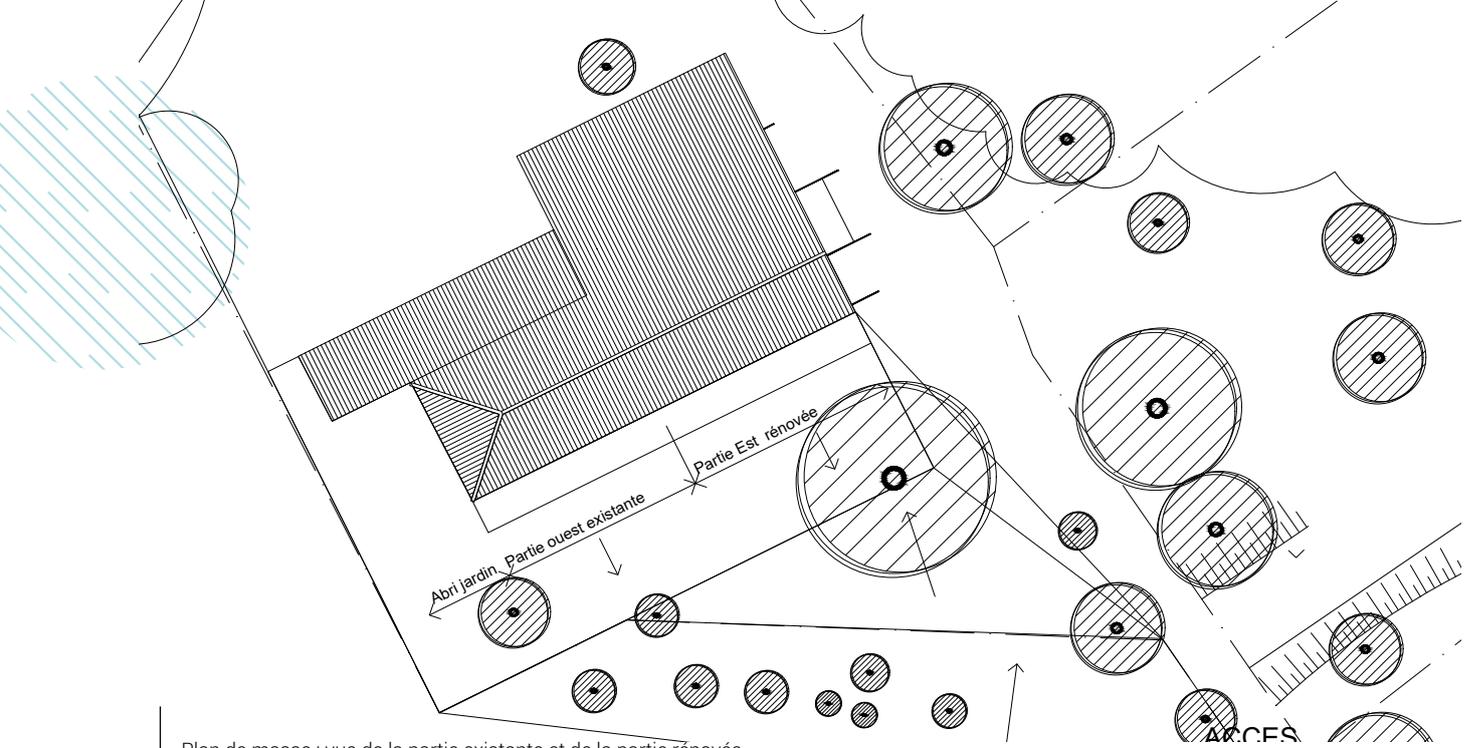

Plan de masse : vue de la partie existante et de la partie rénovée.



Vue intérieure



Vue intérieure



Vue de la «réinterprétation du hangar» en prolongement de la maison existante