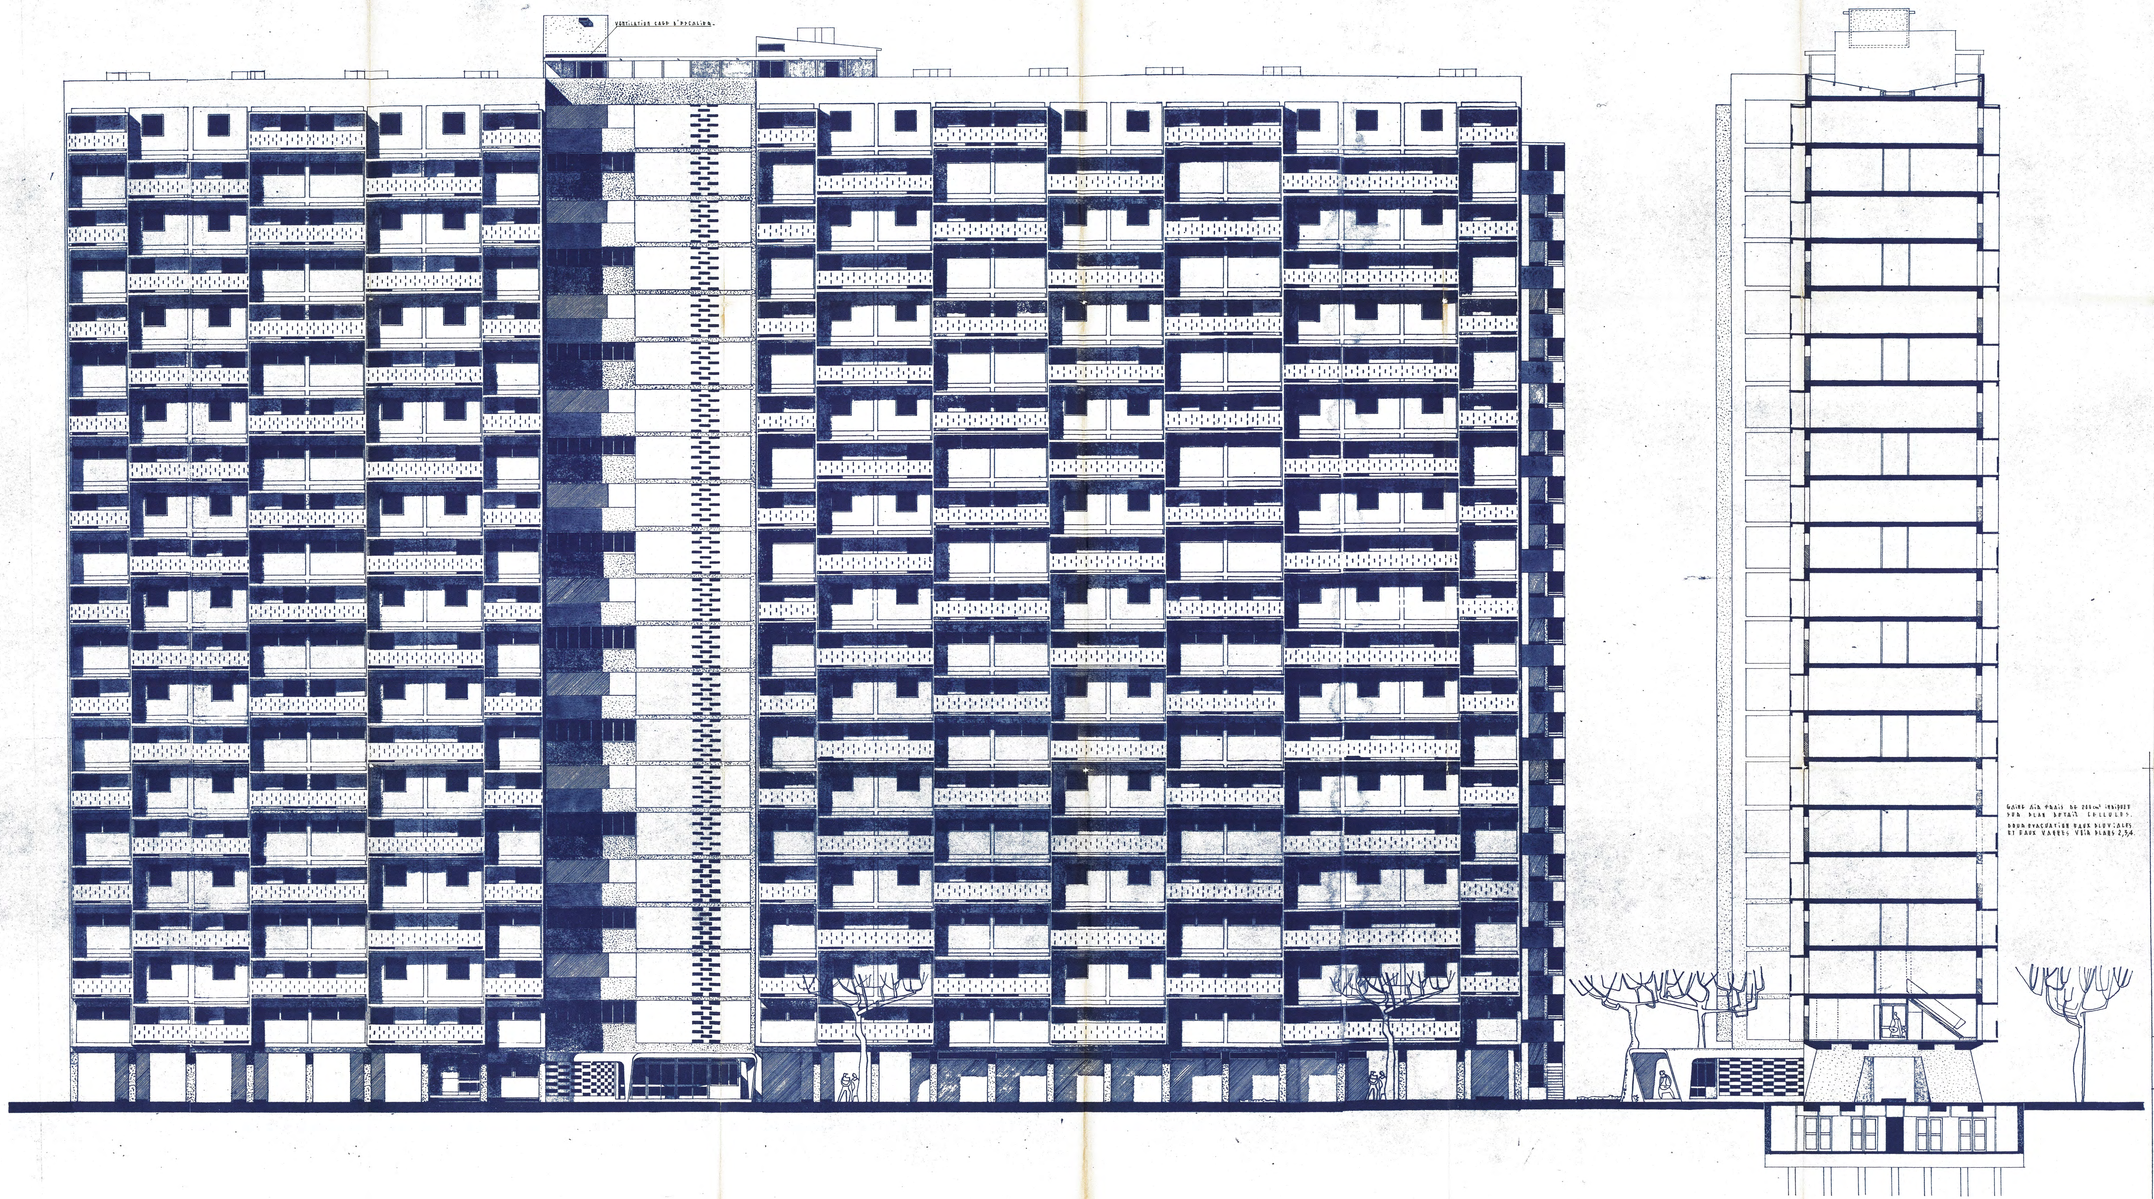


DALLE AUX PIEDS DE 200cm² MINIMUM
VOIR PLAN DETAIL ENLARGI.
BRISE-SOLEIL FIXE EN BOIS VERTICAUX
ET BARRE VARIABLE VOIR PLANS 2,54

(complété et corrigé)
10 DEC 1956

VILLE DE TOULOUSE
PERMIS DE CONSTRUIRE
N° 9 JUIL 1956
N° 1420

COMMISSION MUNICIPALE
4 JUIL 1956
DU PERMIS DE BÂTIR

Toulouse le
18 DEC 1961
Vu le chef de service

DEPARTEMENT DE LA
HAUTE - GARONNE

CITE ROGUET

Pierre VIATGE
Michel BESCOS
Alex LABAT
Fabien CASTAING
Pierre DEBEAUX
ARCHITECTES D.P.L.G.
30 rue Jean de Mun
TOULOUSE Tél. 44-02

FAÇADE EST

COUPE pour être annexé
à notre demande de permis de construire en date du
Toulouse le
Le Soussigné
Pour la Totalité
Le Chef de Bureau Instructeur
Signature illisible

20 DEC 1956

7