


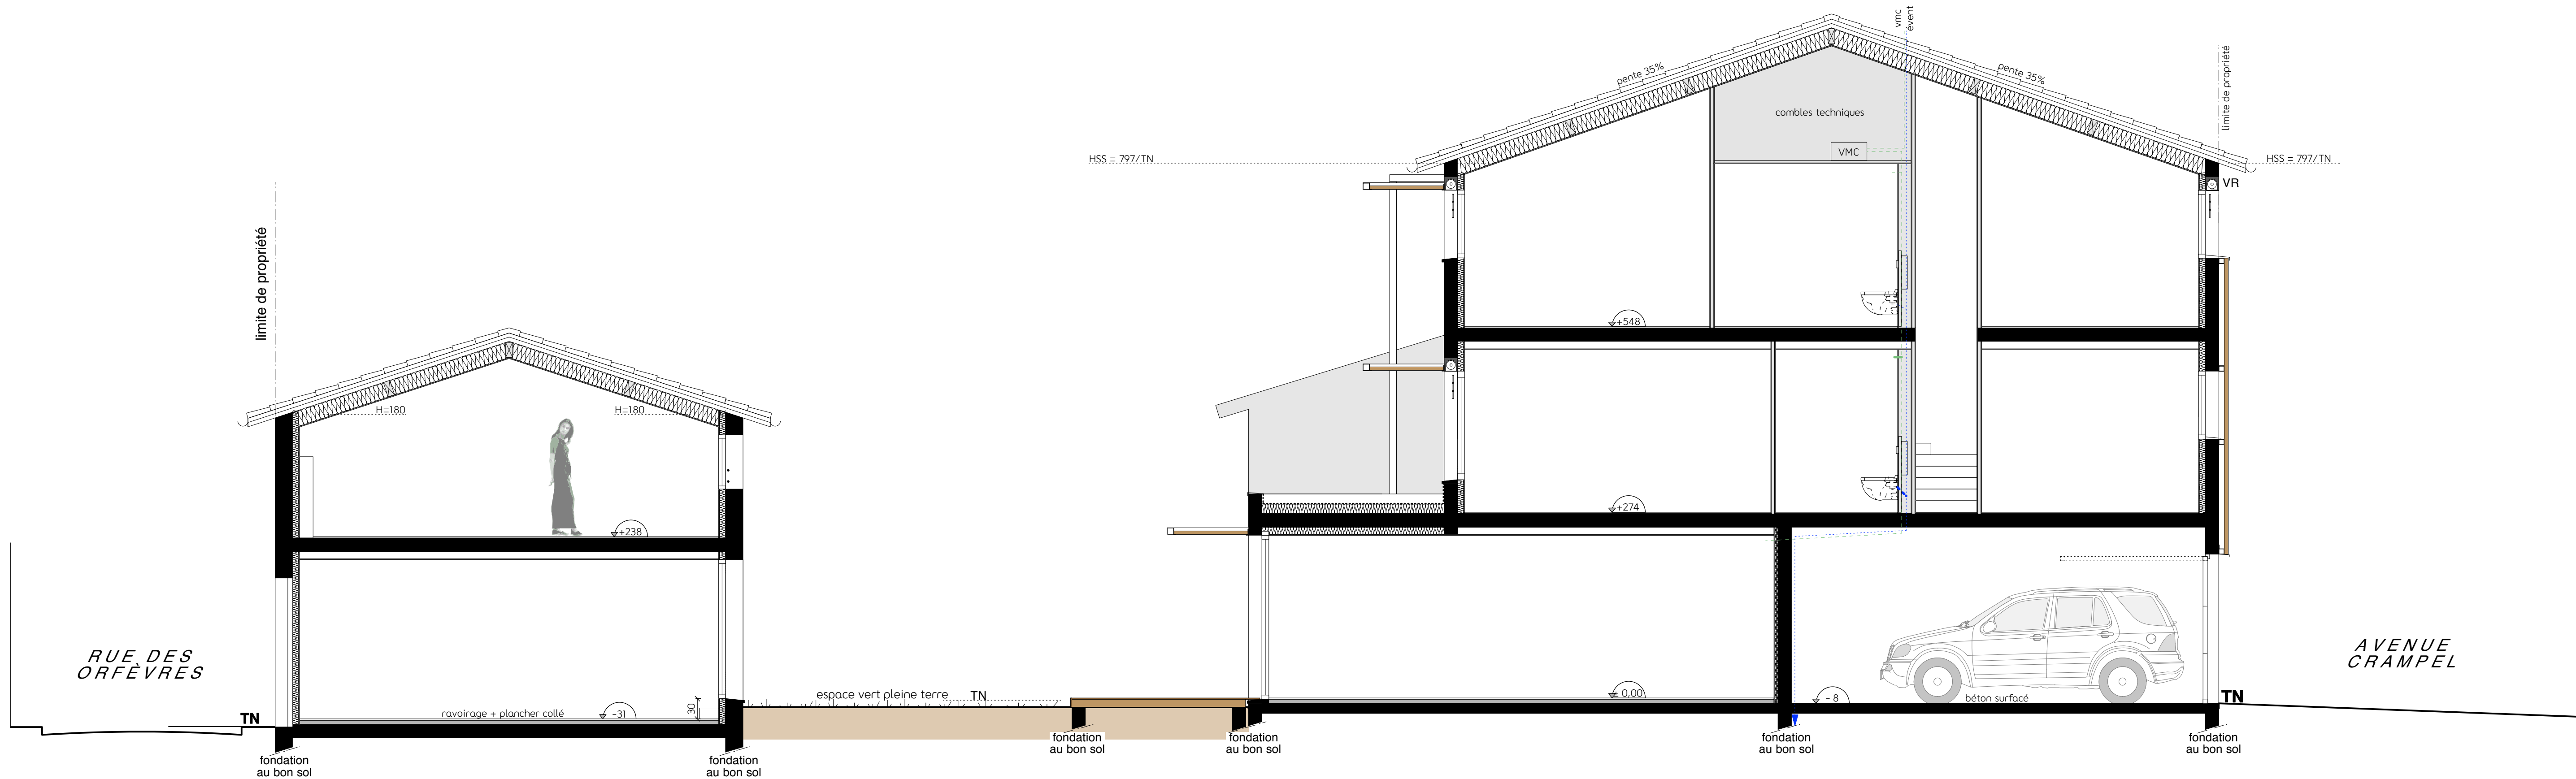

DCE	CRÉATION D'UNE HABITATION 58, avenue Crampel - 31400 TOULOUSE		Maître de l'ouvrage:	87 rue Jean Micoud 31500 Toulouse T 05 61 23 93 50		5
			SCI SERRES ZA de Bordeblanche Nord 31290 VILLEFRANCHE DE LAURAGAIS	Stéphane DELIGNY architecte F 05 61 22 04 16 architecturedeligny@gmail.com Siren 424 145 266		
PROJET	Coupe longitudinale ech 1/50		P : 06 80 42 97 63			12/10/12 ref 11-10