


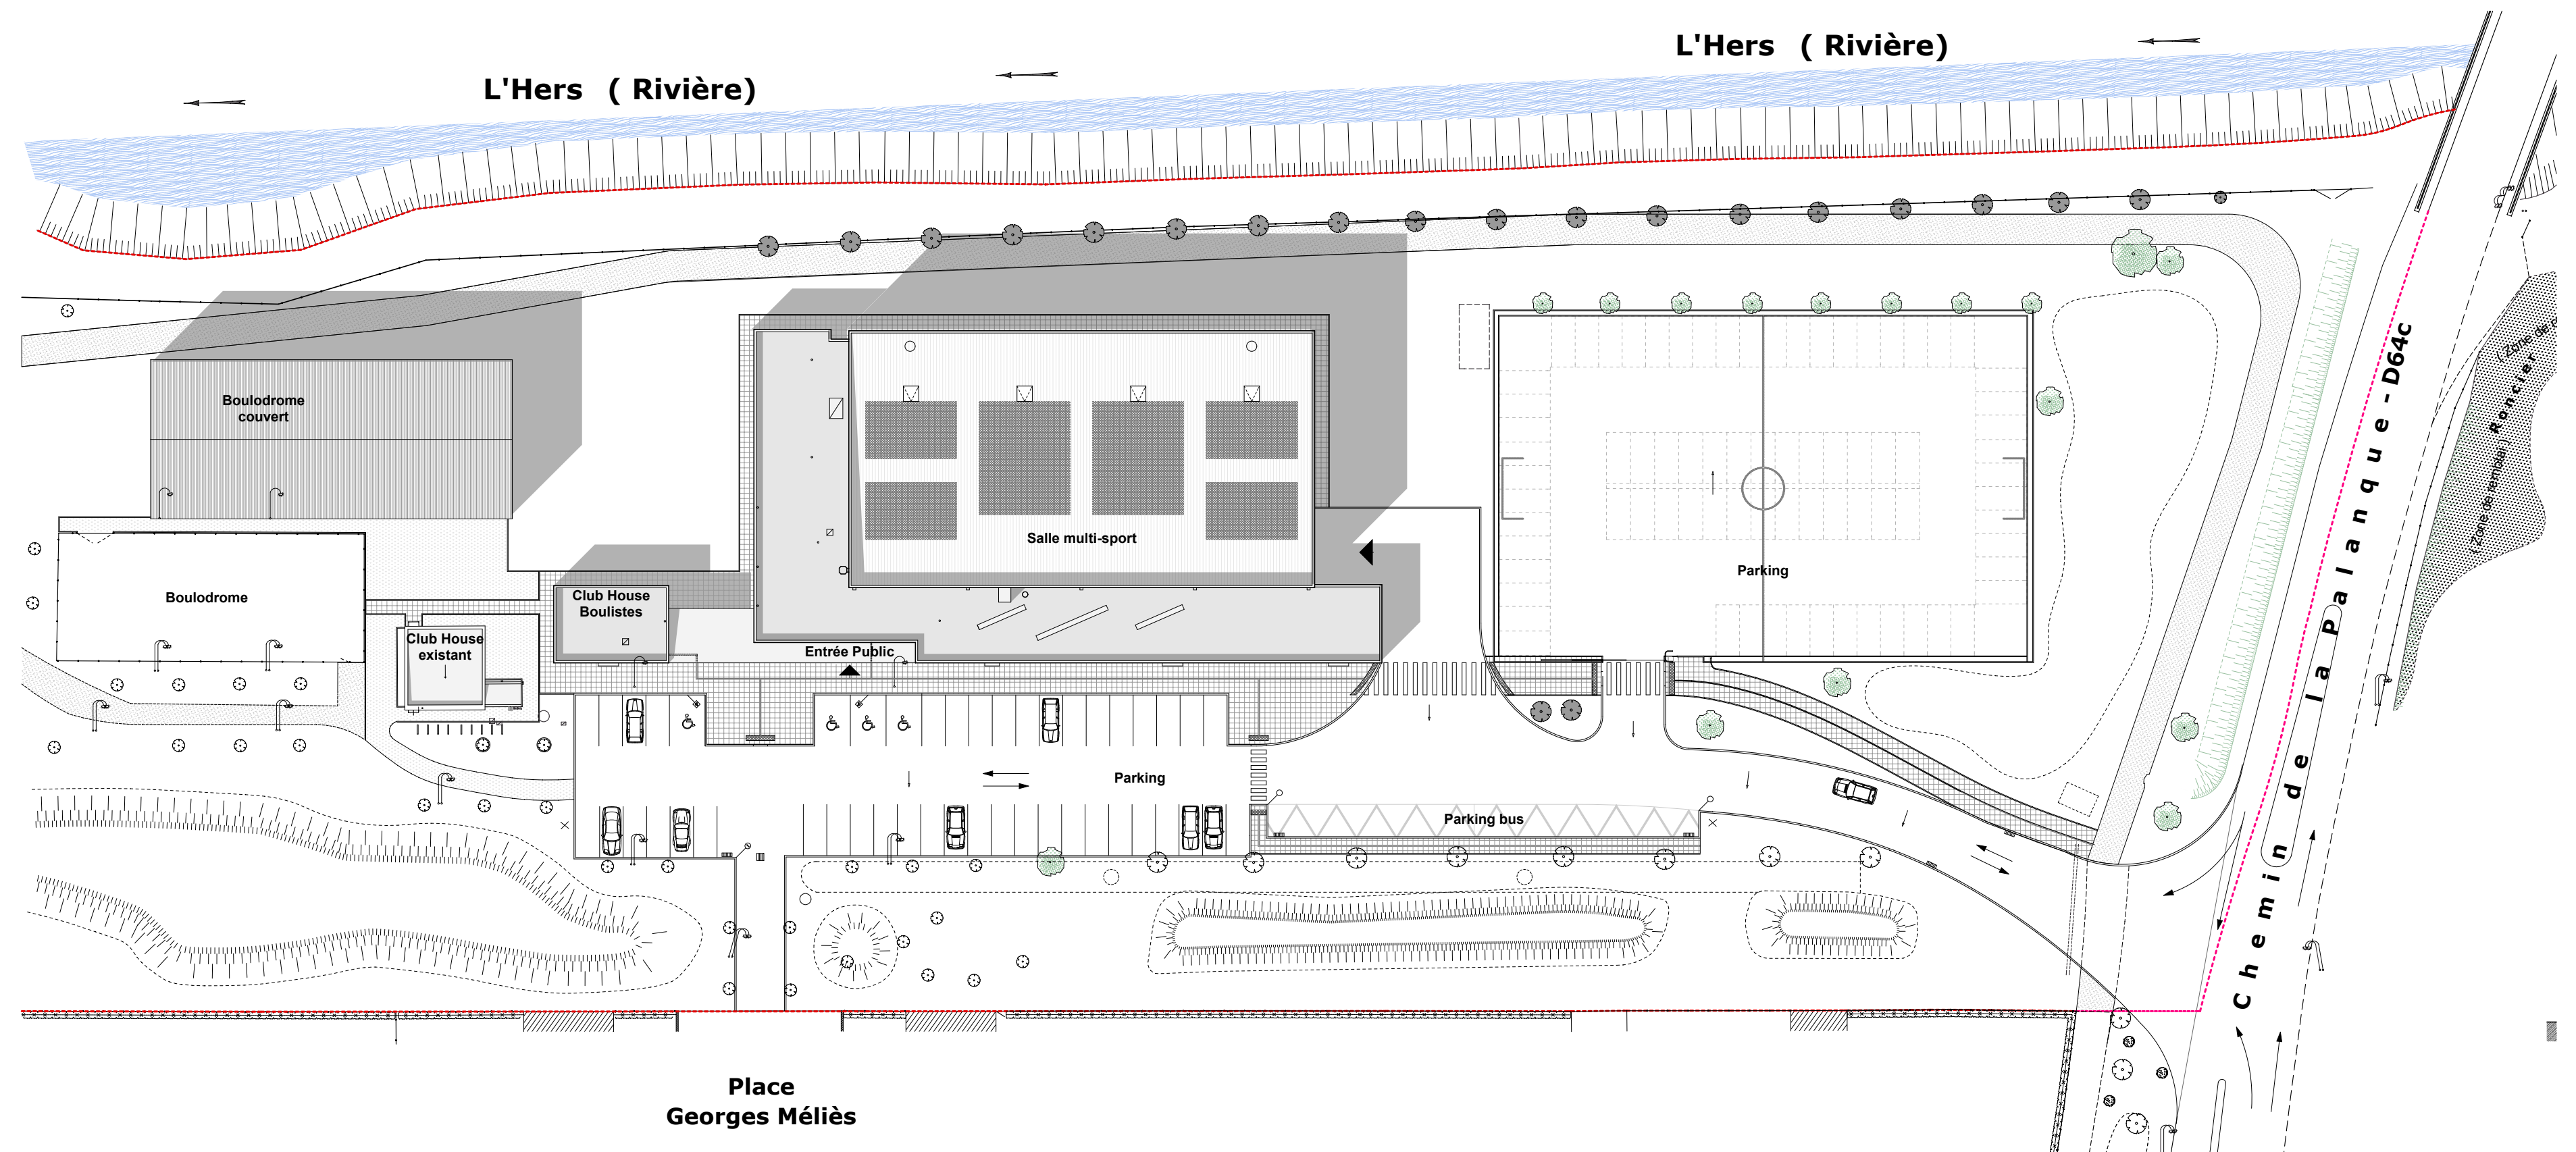

PLAN DE MASSE - ECH 1/500